



# ФАСАДА СЕВЕР М 1:100

## ФАСАДА ЮГ М 1:100

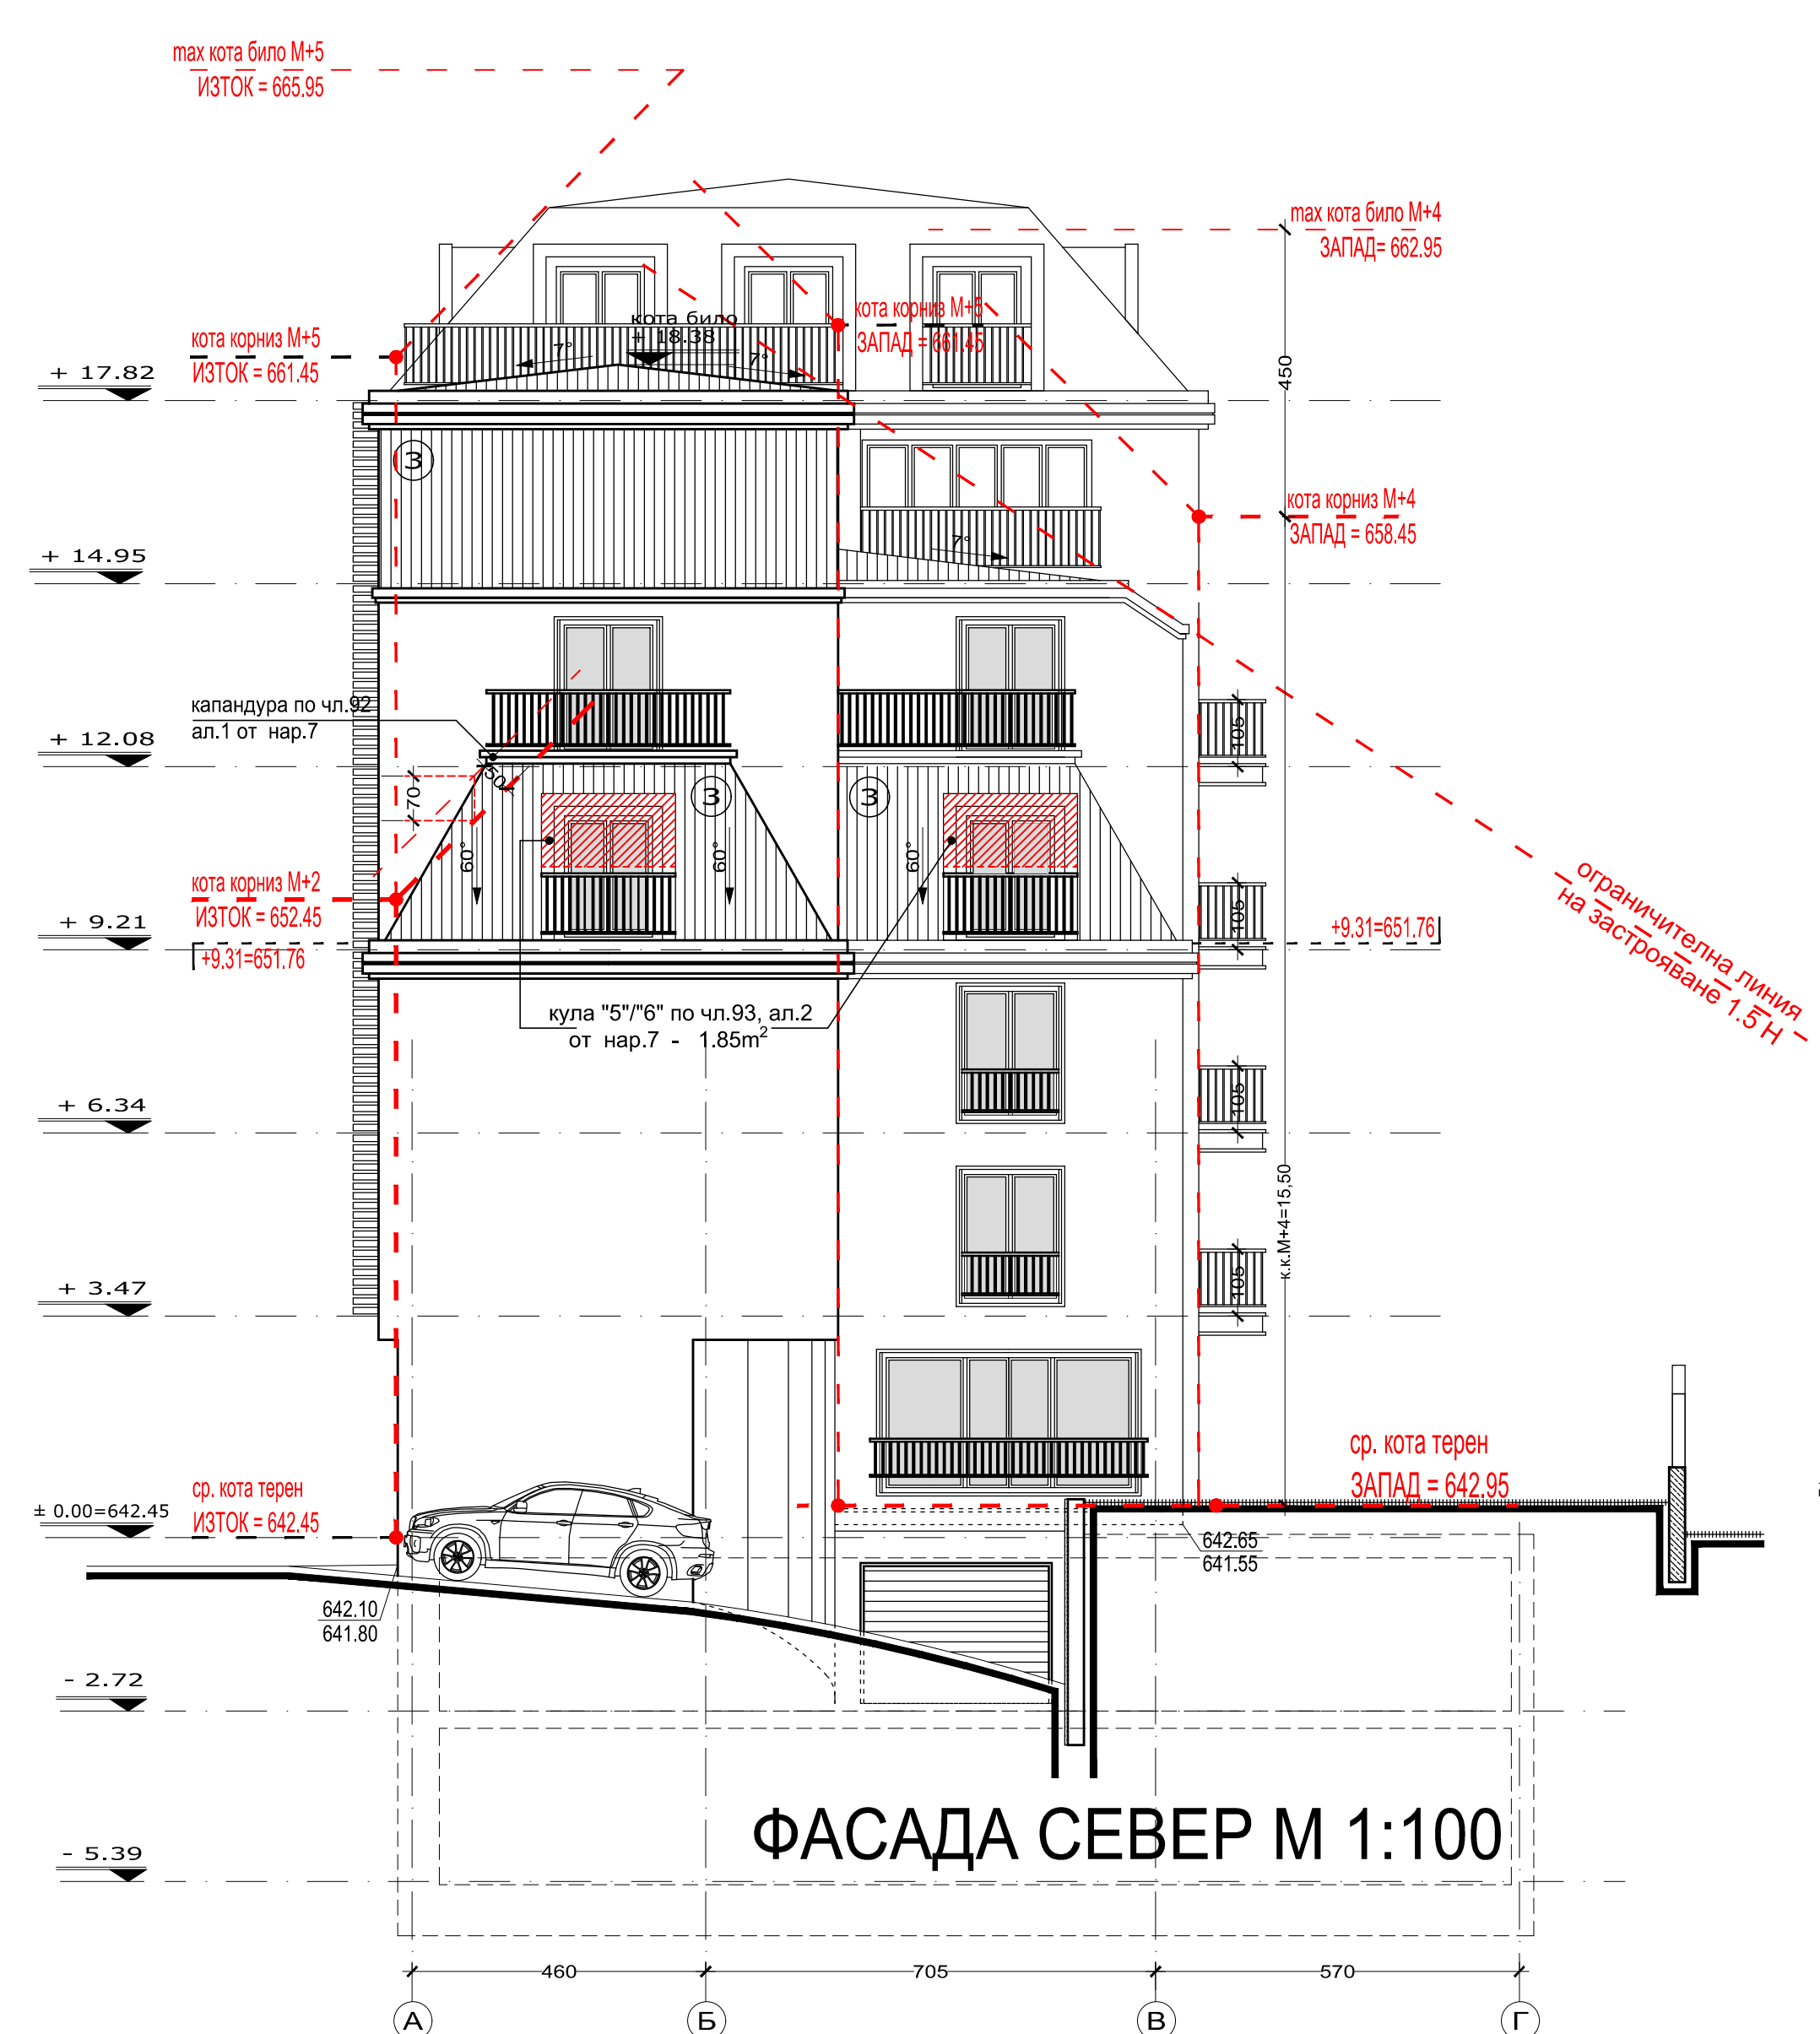

ФАСАДА СЕВЕР М 1:100

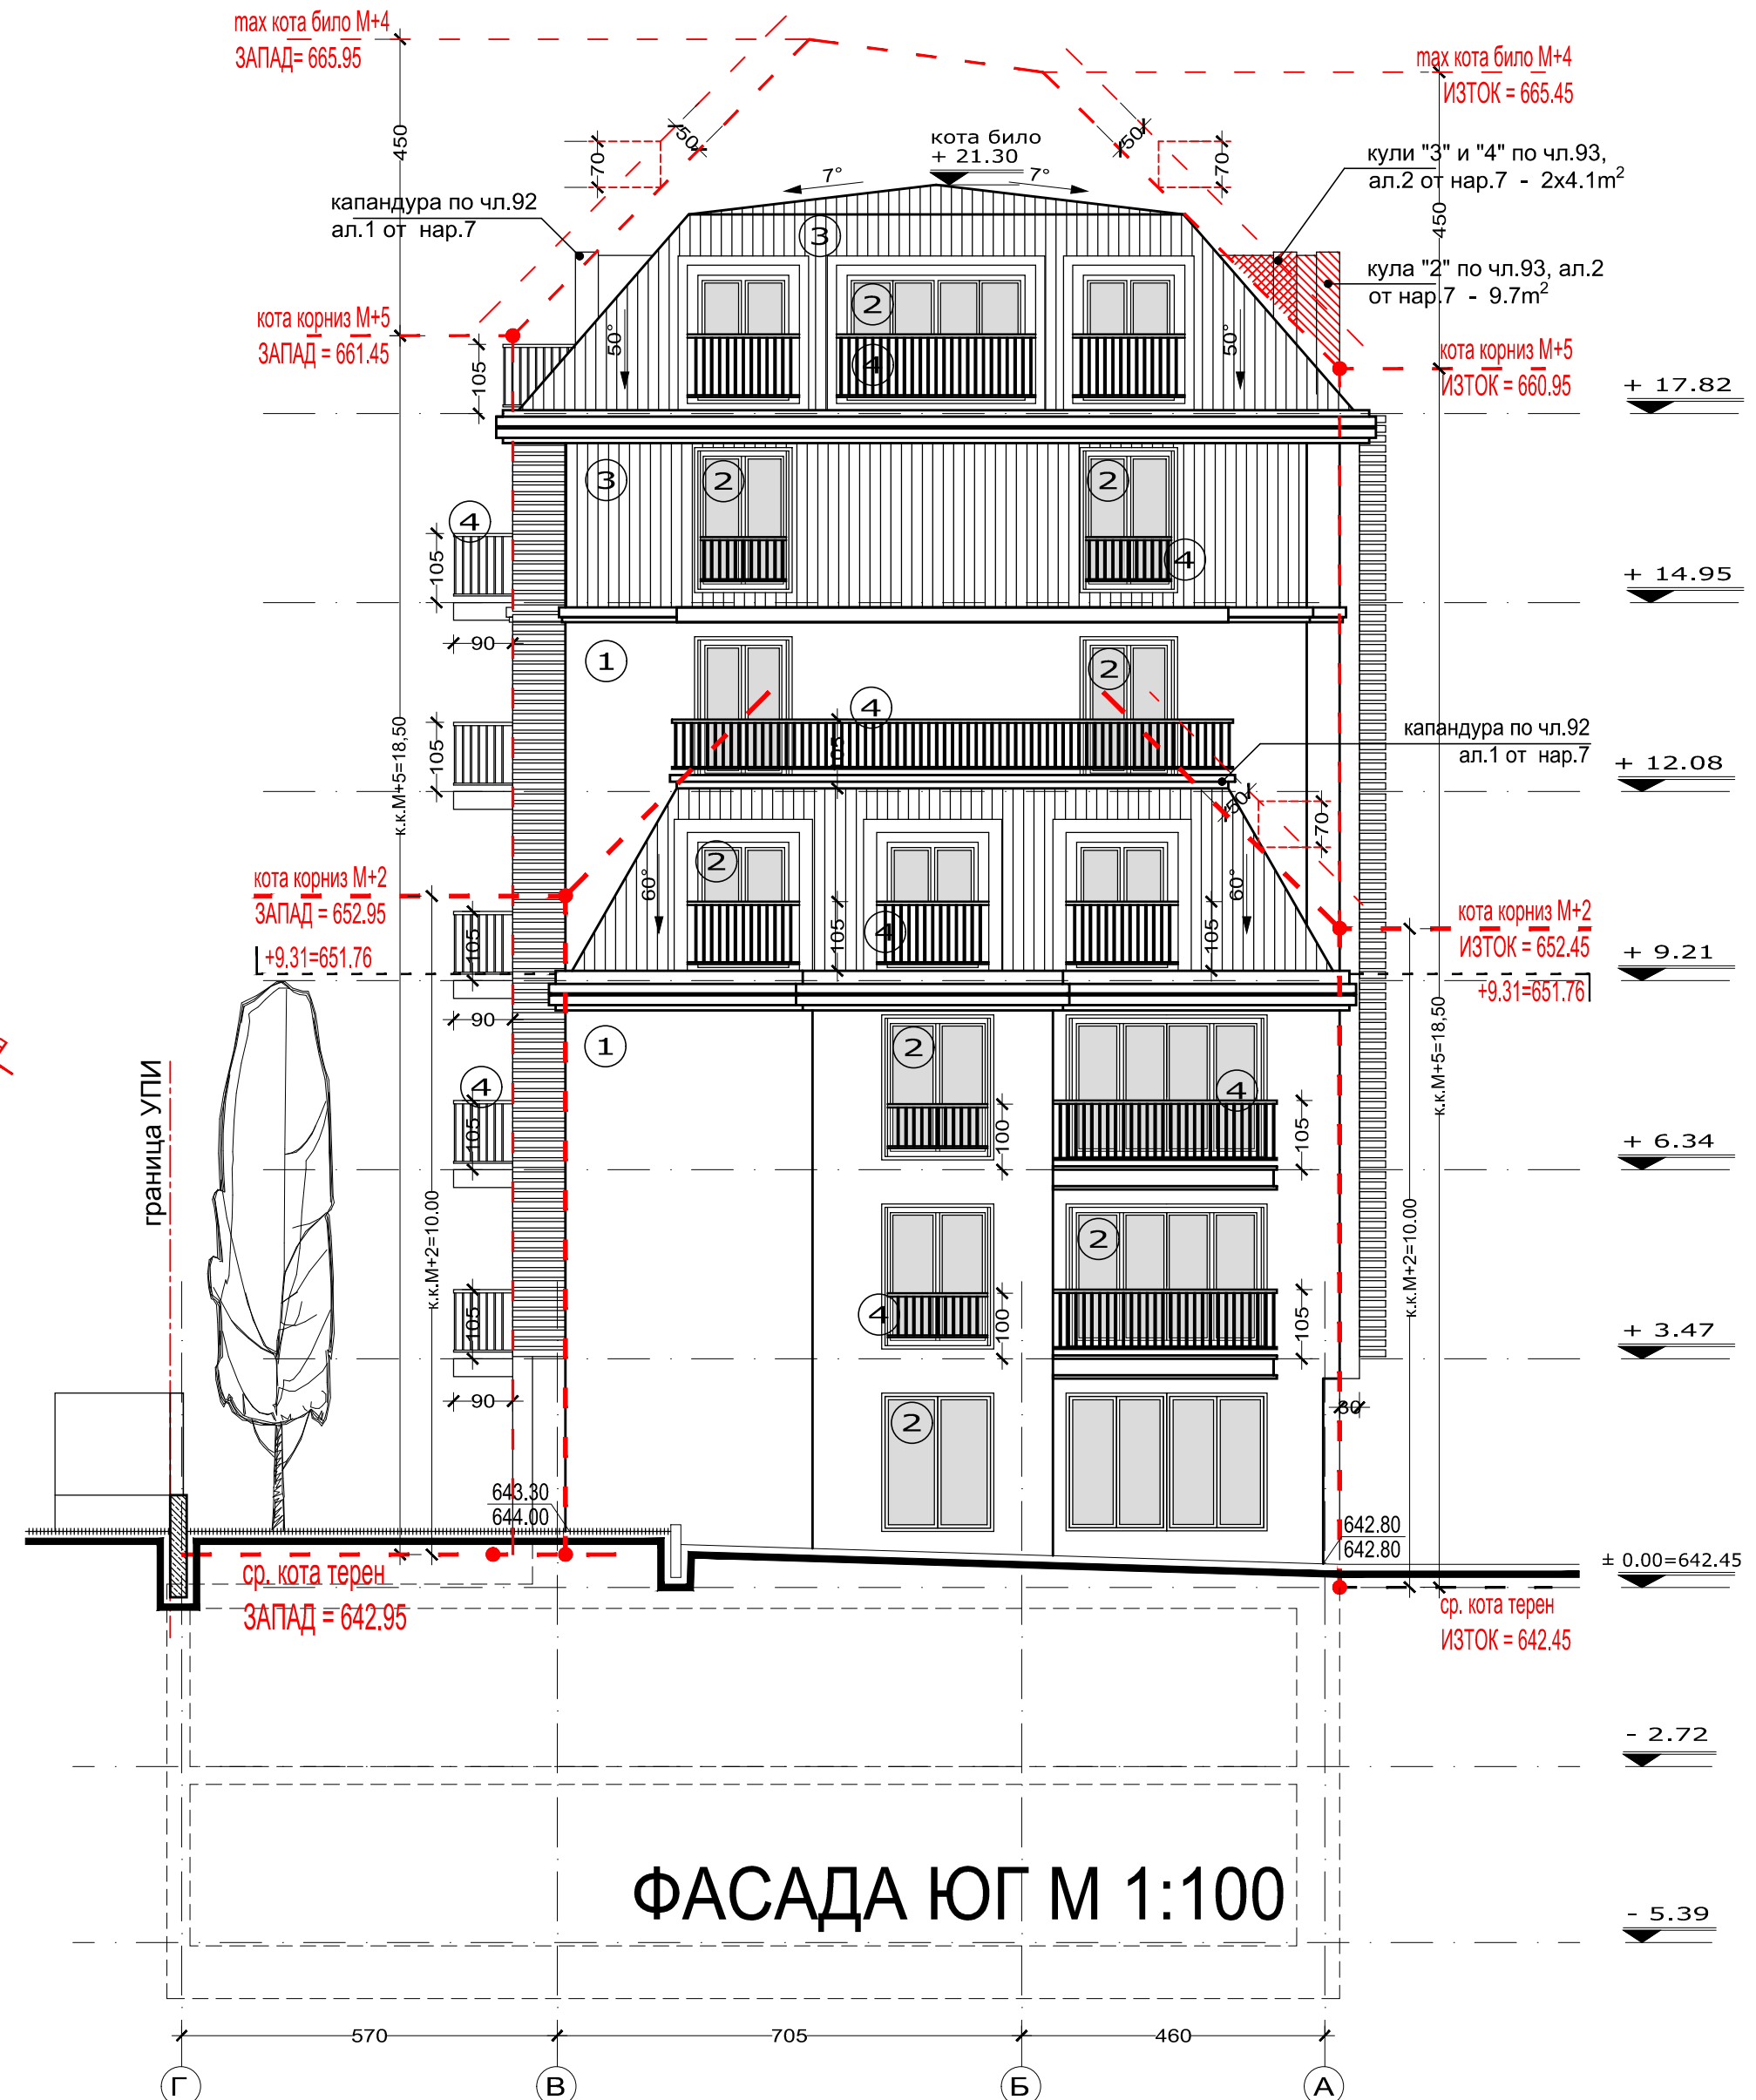

ФАСАДА ЮГ М 1:100

- ЛЕГЕНДА:**
1. Минерална мазилка
  2. Алюминиев дограма
  3. Ламаринена обшивка
  4. Парапет по арх. детайл



"ЛЕБЛОН" ООД гр. София, Бул. "Пенчо Славейков" №30 office@leblon-bg.com; www.leblon-bg.com

**ОБЕКТ:** Сграда с жилища, апарт. хотел, магазини и подземни гаражи, в УПИ III-7071 (ПИ с идент. по КККР №68134.1608.7071), кв. 24, м. "Малинова долина", р-н Студентски, СО

**ВЪЗЛОЖИТЕЛ:** "Е ЛПРОМ-ЦЕРБ" ЕООД

ЧАСТ	АРХИТЕКТУРА
Проектант:	арх. Пл. Йонков

СЪГЛАСУВАЛИ		01.2021
СК	инж. В. Коларов	
ОВК	инж. Ст. Попов	
ЕЛ	инж. Л. Аладжем	
ВиК	инж. В. Спасова	
ПБ	инж. Д. Василев	ЧЕРТЕЖ: ФАСАДА СЕВЕР ФАСАДА ЮГ
геодезия	инж. К. Златарев	
ОЗ	л. арх. Н. Николов	

ФАЗА	МАЩАБ	ДАТА	14/16
Т.П.	1:100	01.2021	